Stadt Löffingen

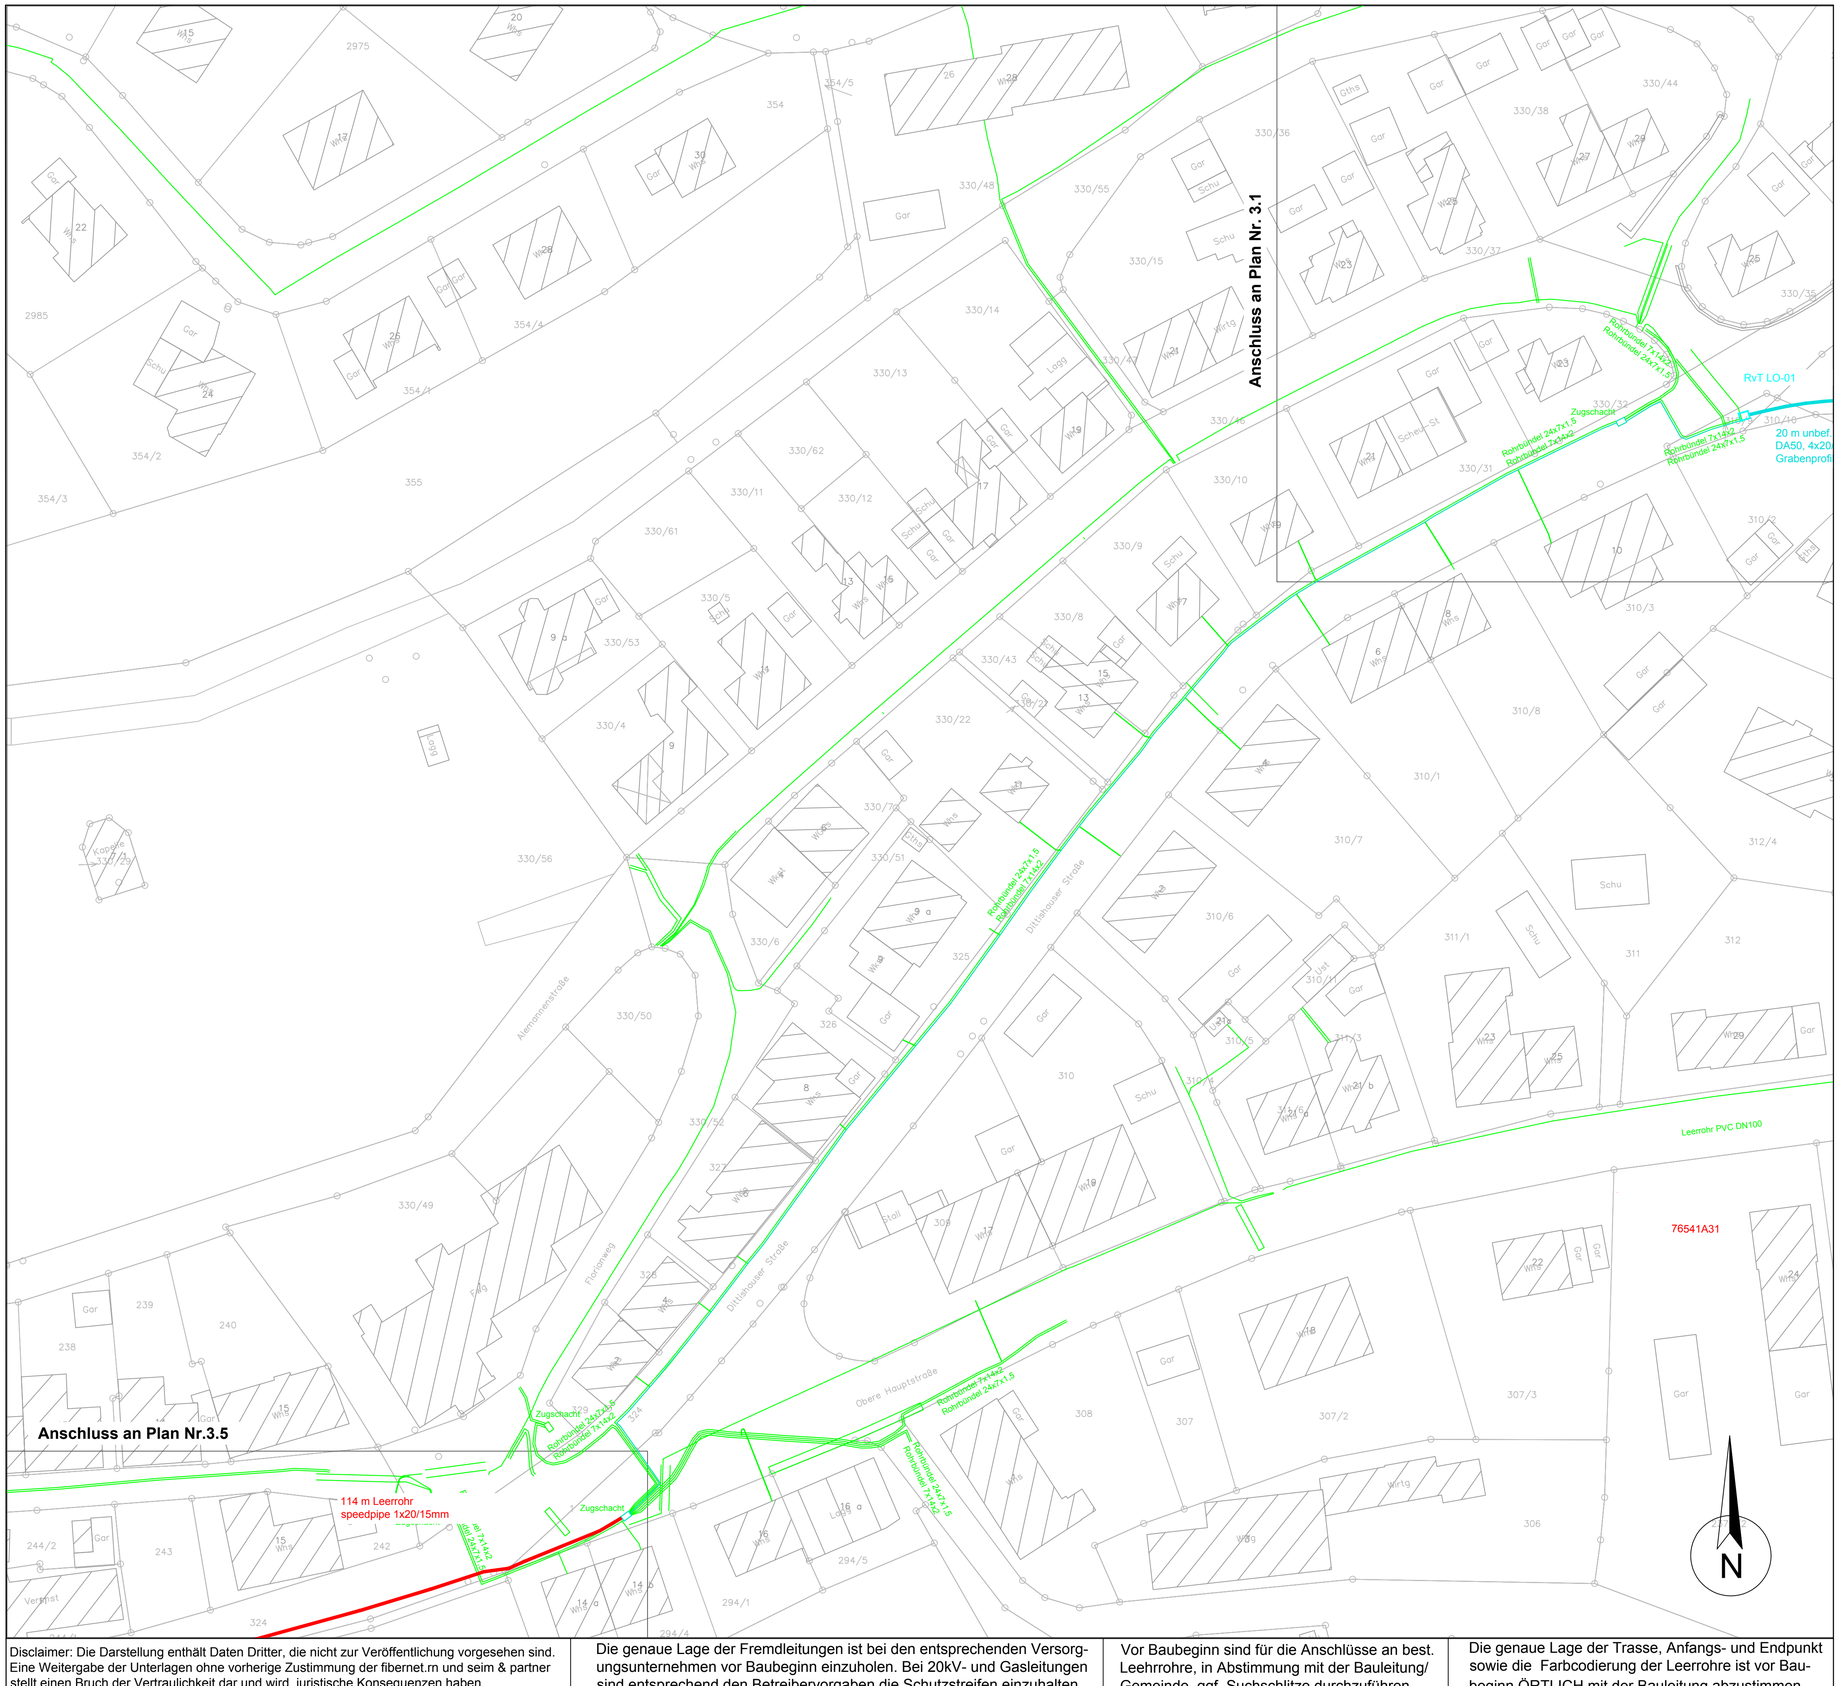

Grabenquerschnitte:

Aufbau - Oberflächen

- Asphaltdeckschicht Körnung 0/8mm
- Pflaster (Dicke 8cm)
- Splittbettung
- Leitungszone
- Abdeckung
- Obere Rohrbettung
- Untere Rohrbettung
- Grabenverfüllbaustoff Rohrleitungszone
- Bitukies Körnung 0/32mm
- Komb.Frost+Tragschicht Körnung 0/45mm
- Komb.Frost+Tragschicht Körnung 0/56mm
- Oberboden
- Unterboden
- Ersatzfüllgut oder geeigneter Füllstoff

Grabenquerschnitte - Oberflächen

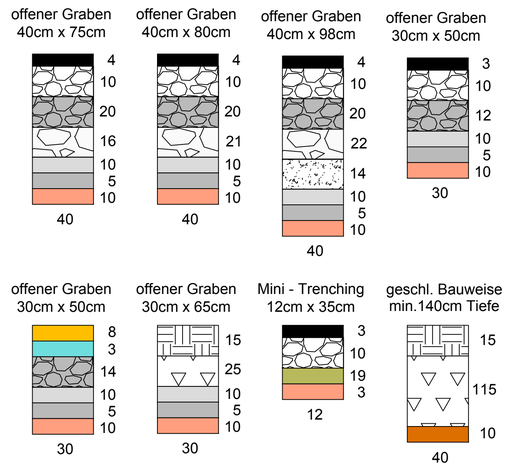

Legende:

Planung

- Glasfasertrasse Farbe nach Oberfläche
- Muffe
- KVz - Kabelverzweiger
- Schacht
- POP
- Blickrichtung Foto (mit Nr.)

Bestand

- best. Leehrrohre
- best. FttH Gebiete
- best. Entwässerungskanal
- best.Gasleitung
- best.Wasserleitung
- best.Telekomleitung
- Biotope
- Schutzgebiete
- Baum
- Kreisgrenze
- Gemeindegrenze

Übersichtskarte:

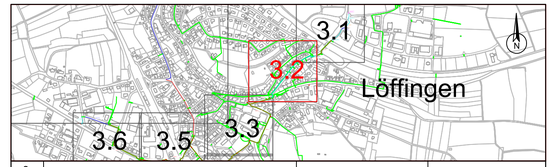

3.			
2.			
1.			
Änderungsvermerk:		Datum:	Bearbeiter :

Landkreis :
Stadt/Gemeinde : **Löffingen**
Abschnitt : **Seppenhofen**

Projekt :
FTTC Ausbau
Seppenhofen

Planart :
Ausführungsplan

Erholungsort Löffingen
Rathausplatz 1 - 79843 Löffingen
Tel.: 07654 802-0 - Fax: 07654 802-65

Bearbeiter : U. Fritzsche	Maßstab / Plangröße : 1 : 500 / DIN A1
Zeichner : A.Thormann	Datum : Dezember 2016
Planphase : LPH 1	Projekt Nr.: 2015_0019

s&p seim & partner
Weiherstr. 8 - 65232 Taunusstein
Tel.: +49 6128 6092268 / 69 - Fax: +49 6128 6092267
eMail: info@seim-partner.de - www.seim-partner.de

Plan Nr. : **3.2**

Disclaimer: Die Darstellung enthält Daten Dritter, die nicht zur Veröffentlichung vorgesehen sind. Eine Weitergabe der Unterlagen ohne vorherige Zustimmung der fibernet.rn und seim & partner stellt einen Bruch der Vertraulichkeit dar und wird juristische Konsequenzen haben.

Die genaue Lage der Fremdleitungen ist bei den entsprechenden Versorgungsunternehmen vor Baubeginn einzuholen. Bei 20kV- und Gasleitungen sind entsprechend den Betreibervorgaben die Schutzstreifen einzuhalten

Vor Baubeginn sind für die Anschlüsse an best. Leehrrohre, in Abstimmung mit der Bauleitung/ Gemeinde, ggf. Suchschlitze durchzuführen.

Die genaue Lage der Trasse, Anfangs- und Endpunkt sowie die Farbcodierung der Leerrohre ist vor Baubeginn ÖRTLICH mit der Bauleitung abzustimmen.

seim&partner

CAD DWG DATEI: D:\repos\Planungen\Projekte\Löffingen\Autocad\Ausführungsplanung\LAY_SEP_FttC_AusPl.dwg