

STADT LÖFFINGEN ORTSTEIL UNADINGEN EINBEZIEHUNGSSATZUNG MIT ÖRTLICHEN BAUVORSCHRIFTEN "RÄDENTALSTRASSE"

LAGEPLAN

M. 1:1000

FASSUNG DES SATZUNGSBESCHLUSSES VOM 14.03.2013

FESTSETZUNGEN UND PLANZEICHEN IM SATZUNGSBEREICH

- H MAX. GEBÄUDEHÖHE 9,0 m (§ 4 ABS. 1 SATZUNG)
- o E OFFENE BAUWEISE, NUR EINZELHÄUSER (§ 4 ABS. 3 SATZUNG)
- DN 30°-45° DACHNEIGUNG (ÖRTLICHE BAUVORSCHRIFT, § 5 ABS. 1 SATZUNG)
- BAUGRENZE
- GRUNDSTÜCKSGRENZE GEPLANT (UNVERBINDLICH)
- SATZUNGSGRENZE
- PFLANZGEBOT BAUM (§ 4 ABS. 5 SATZUNG)

VERFAHENSÜBERSICHT:

AUFSTELLUNGSBESCHLUSS	24.05.2012
BEHÖRDENBETEILIGUNG (§ 4 ABS. 2 BAUGB)	25.06. - 26.07.2012
1. ÖFFENTLICHE AUSLEGUNG (§ 3 ABS. 2 BAUGB)	10.07. - 13.08.2012
2. ÖFFENTLICHE AUSLEGUNG (§4a ABS. 3 BAUGB)	13.02. - 27.02.2013
SATZUNGSBESCHLUSS (§ 10 BAUGB)	14.03.2013

LÖFFINGEN, DEN 14.03.2013

.....
(BRUGGER, BÜRGERMEISTER)

.....
(DIENSTSIEGEL)

AUSFERTIGUNGSVERMERK

ES WIRD BESTÄTIGT, DASS DER INHALT DIESER SATZUNG UNTER BEACHTUNG DER VORSTEHENDEN VERFAHREN MIT DEN HIERZU ERGANGENEN BESCHLÜSSEN DES GEMEINDERATES DER STADT LÖFFINGEN ÜBEREINSTIMMT:

LÖFFINGEN, DEN 21.03.2013

.....
(BRUGGER, BÜRGERMEISTER)

.....
(DIENSTSIEGEL)

RECHTSKRÄFTIG GEM. § 10 BAUGB DURCH
BEKANNTMACHUNG VOM

02.04.2013

LÖFFINGEN, DEN 10.04.2013

.....
(BRUGGER, BÜRGERMEISTER)


.....
(DIENSTSIEGEL)

PLANUNGSBÜRO DIPL.- ING. U. RUPPEL

STÄDTEBAU BAULEITPLANUNG STRUKTURPLANUNG
EICHBERGWEG 7, 79183 WALDKIRCH
TEL. 07681/9494 - FAX 07681/24500 - E-MAIL: info@ruppel-plan.de

VERFASSER

DATUM: 14.03.2013

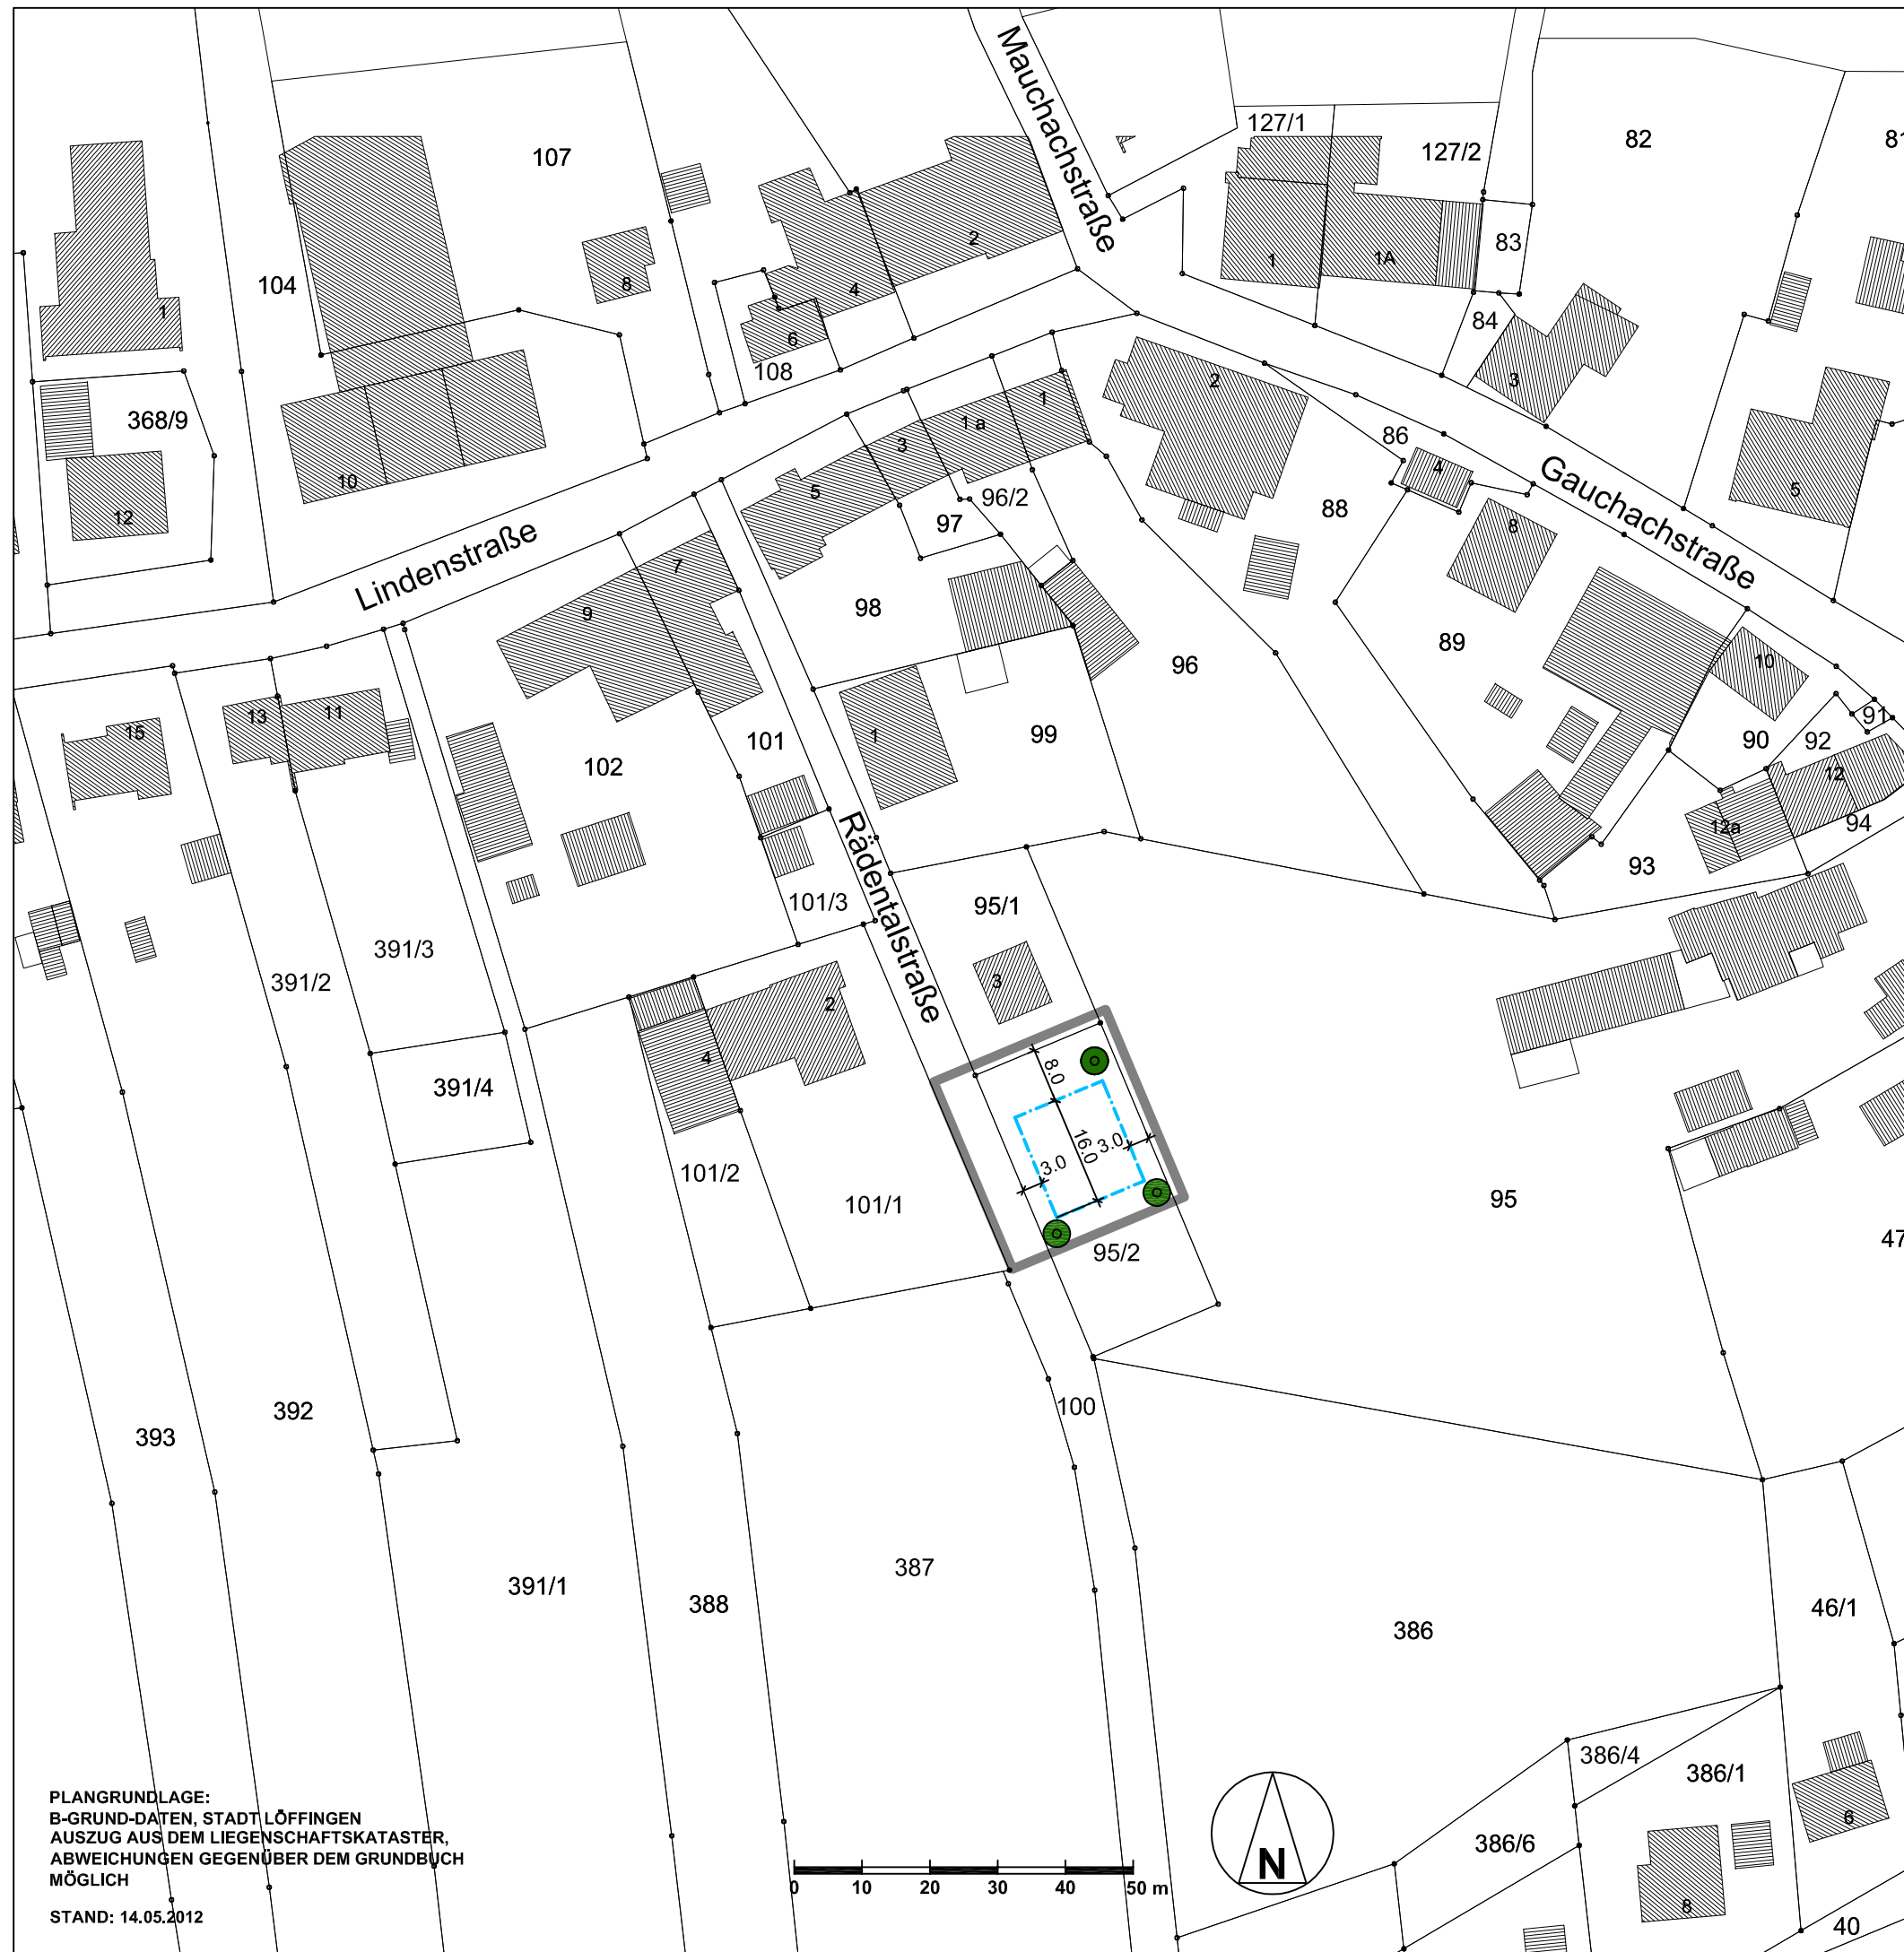

PLANGRUNDLAGE:
B-GRUND-DATEN, STADT LÖFFINGEN
AUSZUG AUS DEM LIEGENSCHAFTSKATASTER,
ABWEICHUNGEN GEGENÜBER DEM GRUNDBUCH
MÖGLICH

STAND: 14.05.2012