


SI Ebene	Traverse
A	5.00 re.
B	5.00 re.
C	6.15 re.
D	6.15 re.
E	4.55 re.
F	4.55 re.
V ES	3.50 re.
X ES	3.50 re.

Lastfallseite	Traverse

SI Ebene	Traverse
A	4.70 re.
B	4.70 re.
C	5.80 re.
D	5.80 re.
E	4.30 re.
F	4.30 re.
V ES	3.50 re.
X ES	3.50 re.

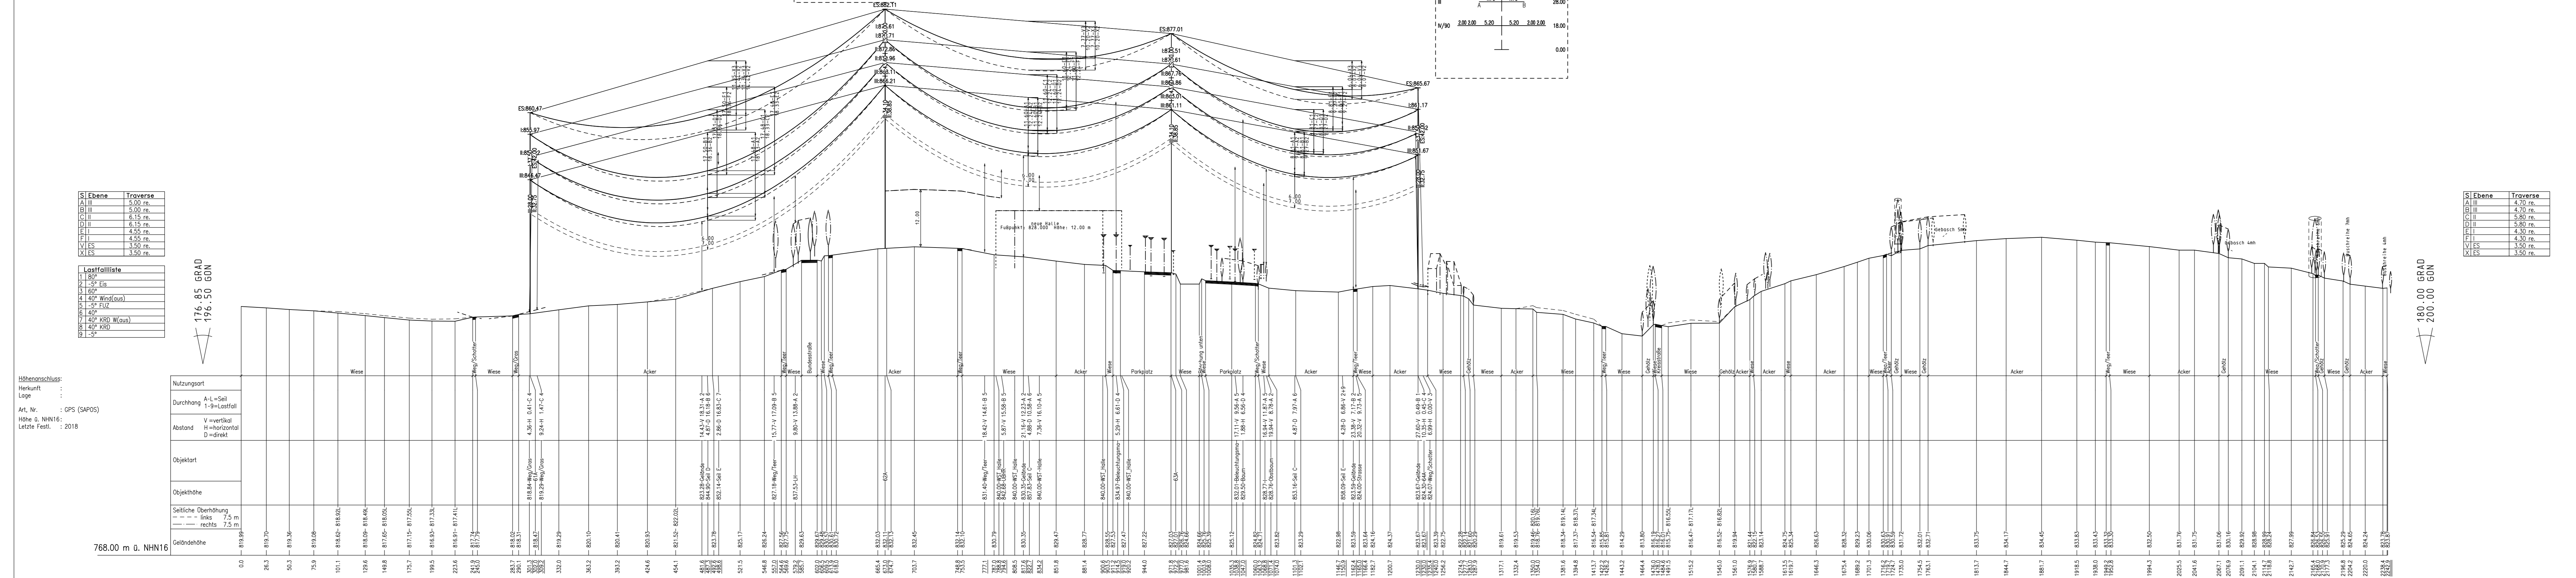

Höhenschluss:
Herkunft :
Lage :
Art, Nr. : GPS (SAPOS)
Höhe d. NNH16 :
Letzte Festl. : 2018

Nutzungsart	Durchgang	Abstand	Objektart	Objekthöhe	Seitliche Oberhöhung	Geländehöhe
Wiese	A=L=Seil 1-9=Lastfall	V=vertikal H=horizontal D=direkt			links 7.5 m rechts 7.5 m	788.00 m ü. NNH16
Wiese						819.99
Wiese						819.70
Wiese						819.36
Wiese						819.08
Wiese						818.82
Wiese						818.46
Wiese						817.95
Wiese						817.25
Wiese						816.53
Wiese						816.14
Wiese						815.74
Wiese			</			