



Stadt Löffingen - Ortsteil Reiselfingen

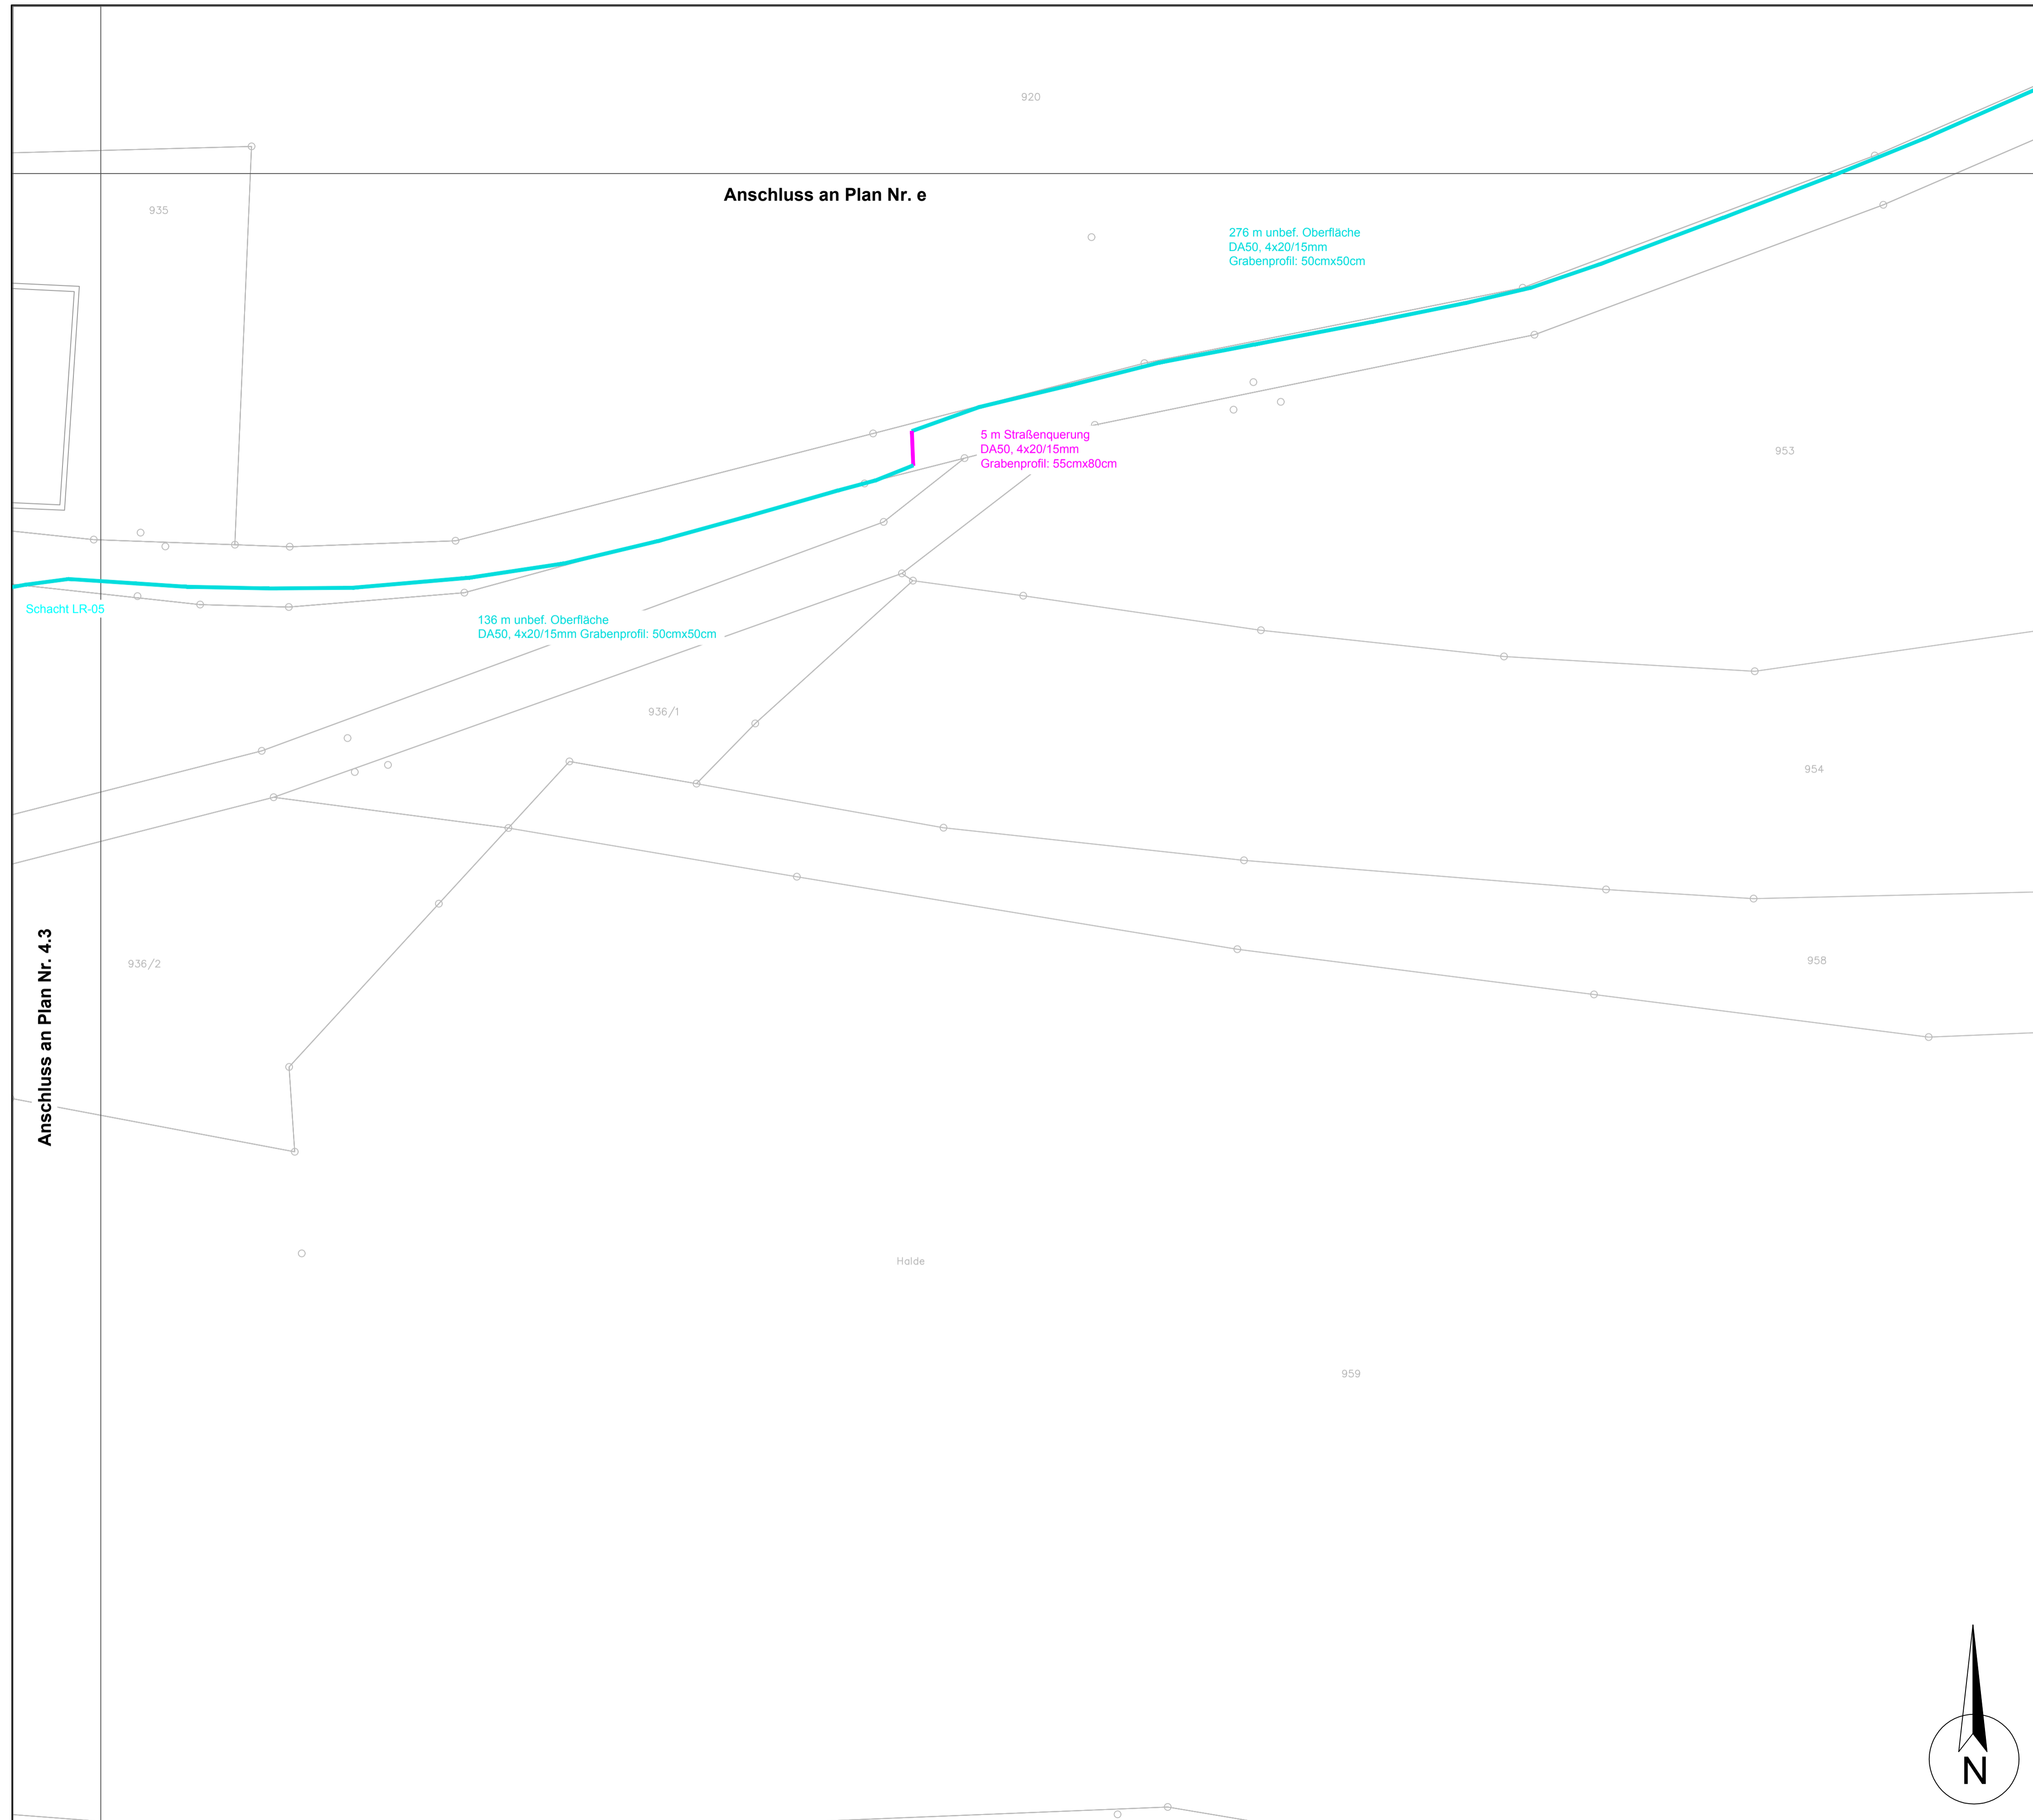


Grabenquerschnitte:


Aufbau - Oberflächen

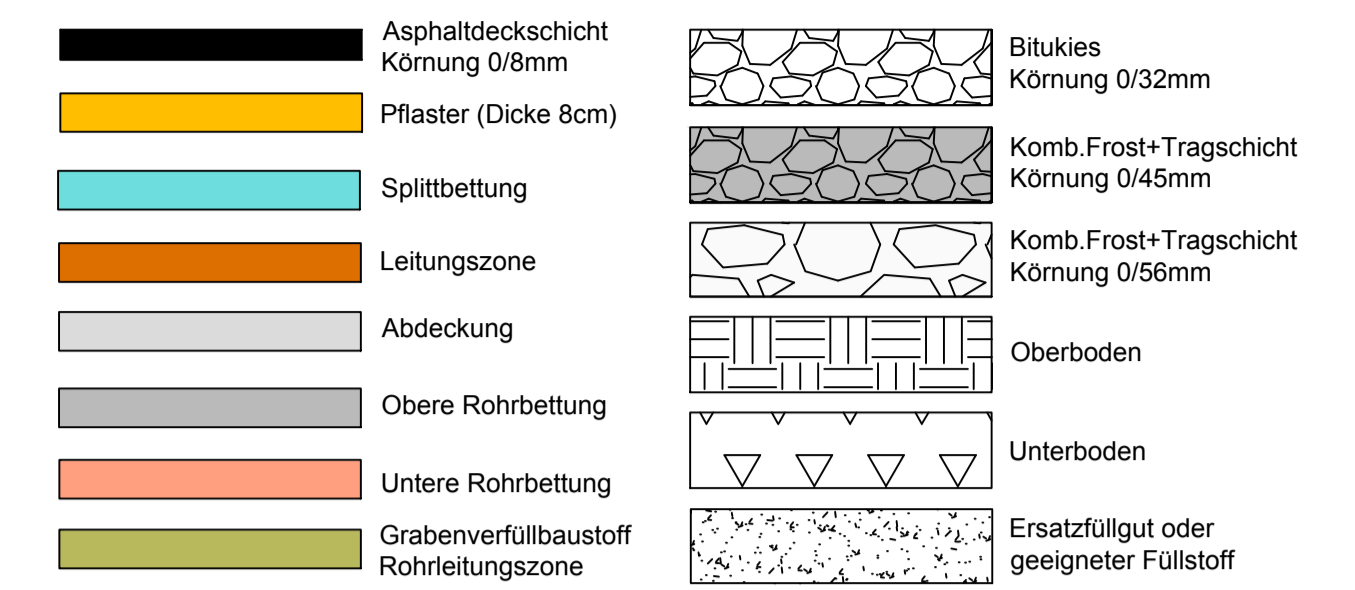


Grabenquerschnitte - Oberflächen

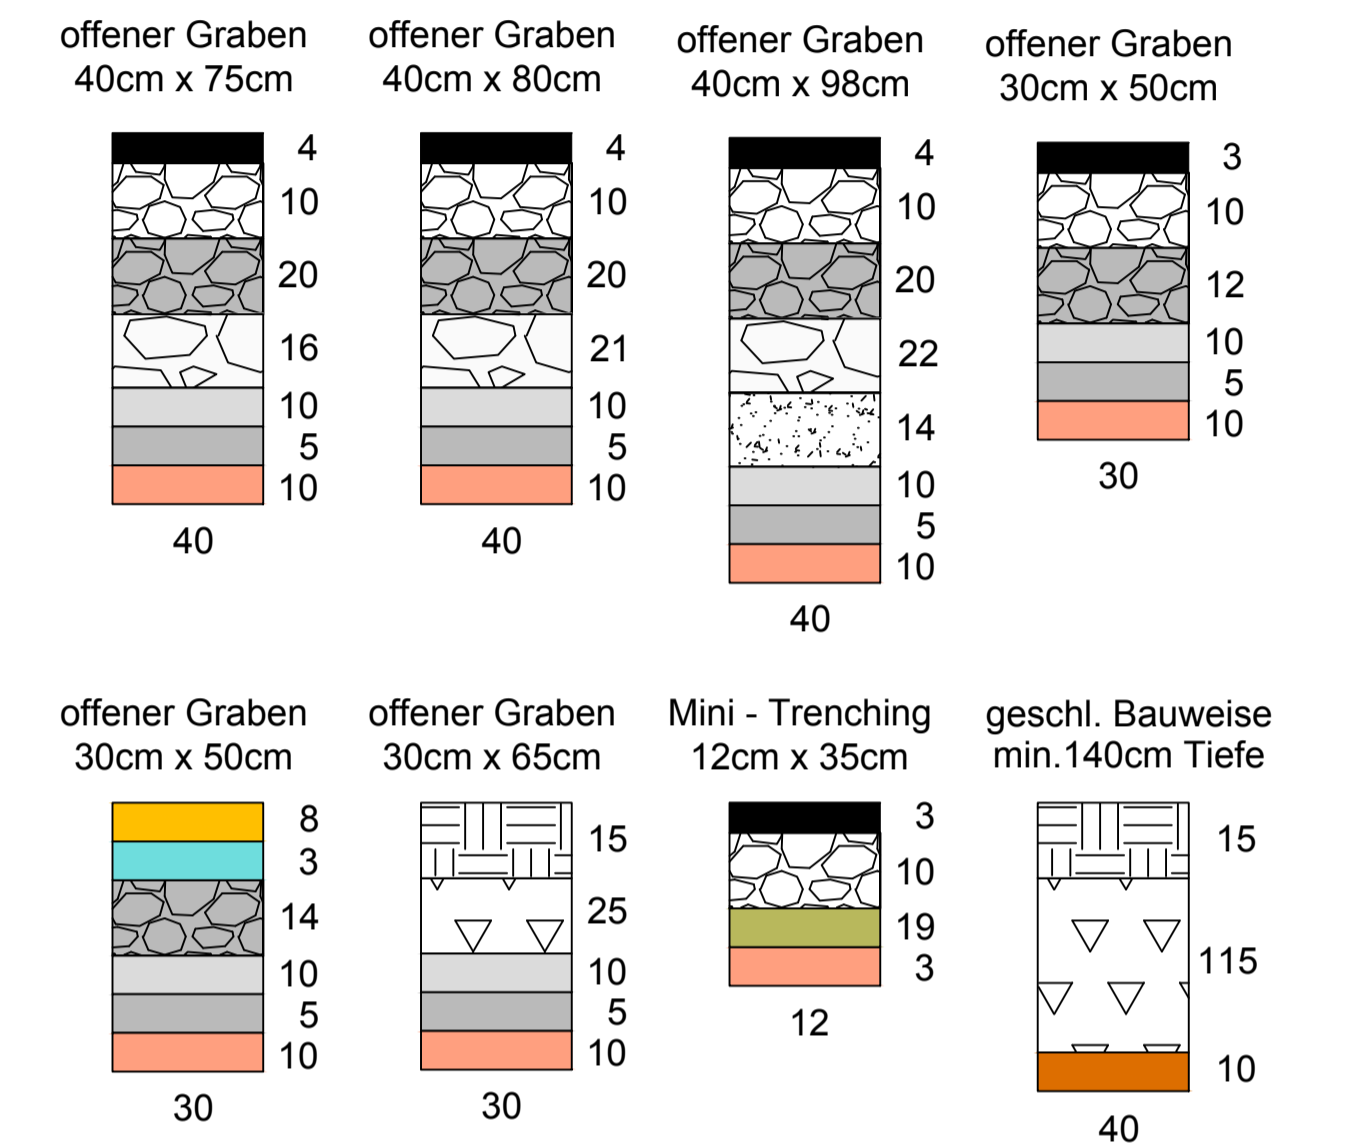

Legende:

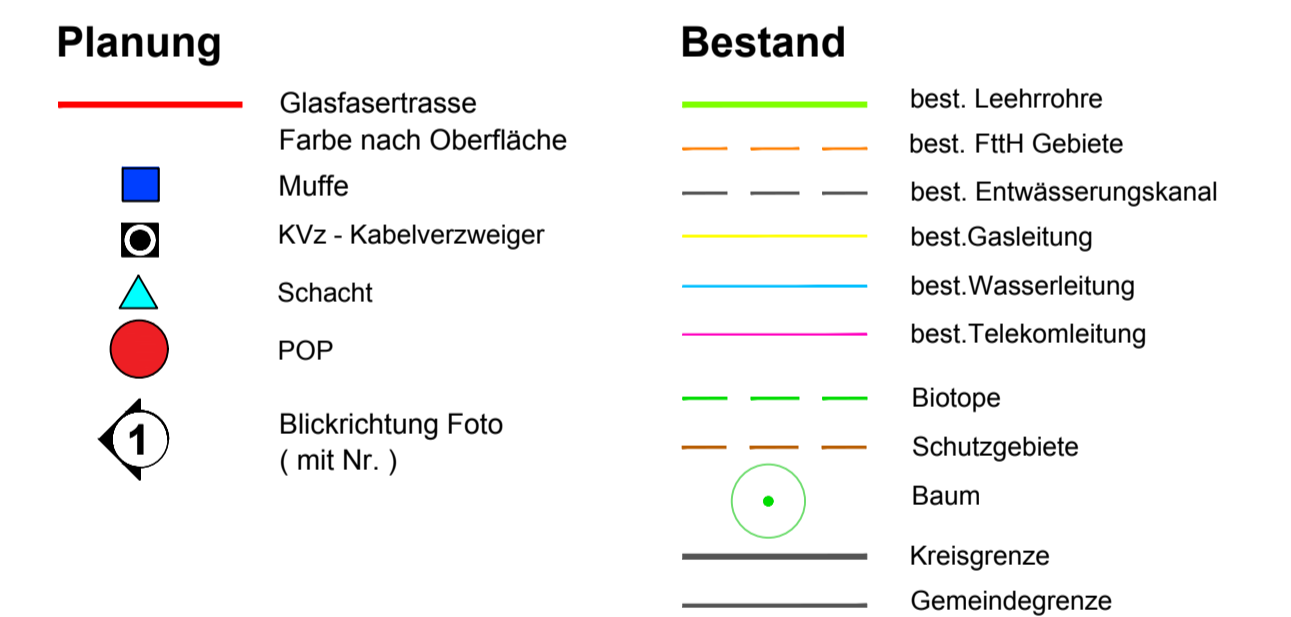

Übersichtskarte:

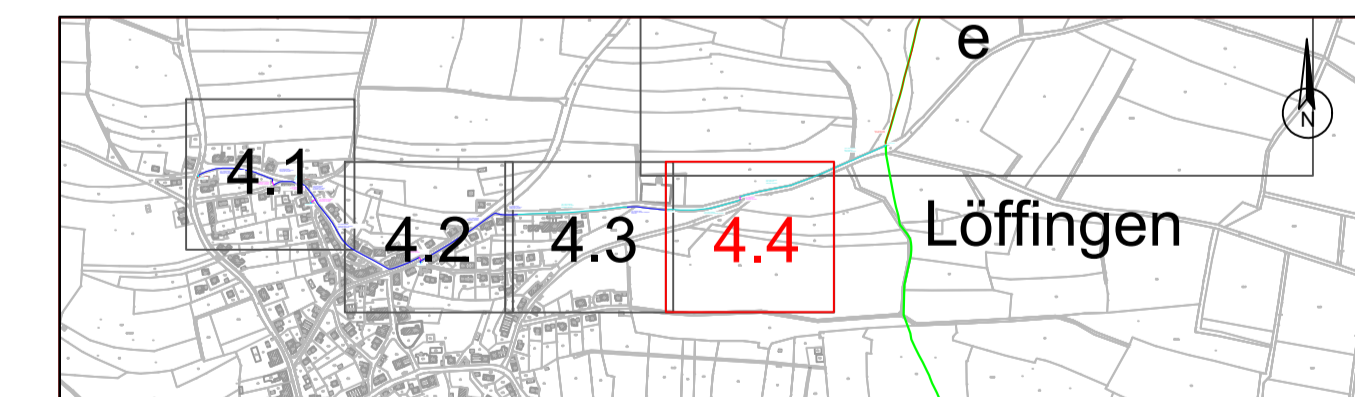

3.		
2.		
1.		
Änderungsvermerk:	Datum:	Bearbeiter:
Landkreis: Stadt/Gemeinde: Löffingen		
Abschnitt: Reiselfingen	Rathausplatz 1 - 79843 Löffingen Tel.: 07654 802-0 - Fax: 07654 802-65	
Projekt: FTTC Ausbau Reiselfingen	Bearbeiter: U. Fritzsche	Maßstab / Plangröße: 1 : 500 / DIN A1
Planart: Ausführungsplan	Zeichner: A.Thormann	Datum: Dezember 2016
	Planphase: LPH 1	Projekt Nr.: 2015_0019
Disclaimer: Die Darstellung enthält Daten Dritter, die nicht zur Veröffentlichung vorgesehen sind. Eine Weitergabe der Unterlagen ohne vorherige Zustimmung der fibernet.m und seim & partner stellt einen Bruch der Vertraulichkeit dar und wird juristische Konsequenzen haben.	Die genaue Lage der Fremdleitungen ist bei den entsprechenden Versorgungsunternehmen vor Baubeginn einzuholen. Bei 20kV- und Gasleitungen sind entsprechend den Betreibervorgaben die Schutzstreifen einzuhalten	Vor Baubeginn sind für die Anschlüsse an best. Leerrohre, in Abstimmung mit der Bauleitung/ Gemeinde, ggf. Suchschlitze durchzuführen.
Die genaue Lage der Trasse, Anfangs- und Endpunkt sowie die Farbcodierung der Leerrohre ist vor Baubeginn ÖRTLICH mit der Bauleitung abzustimmen.		Plan Nr. : 4.4