
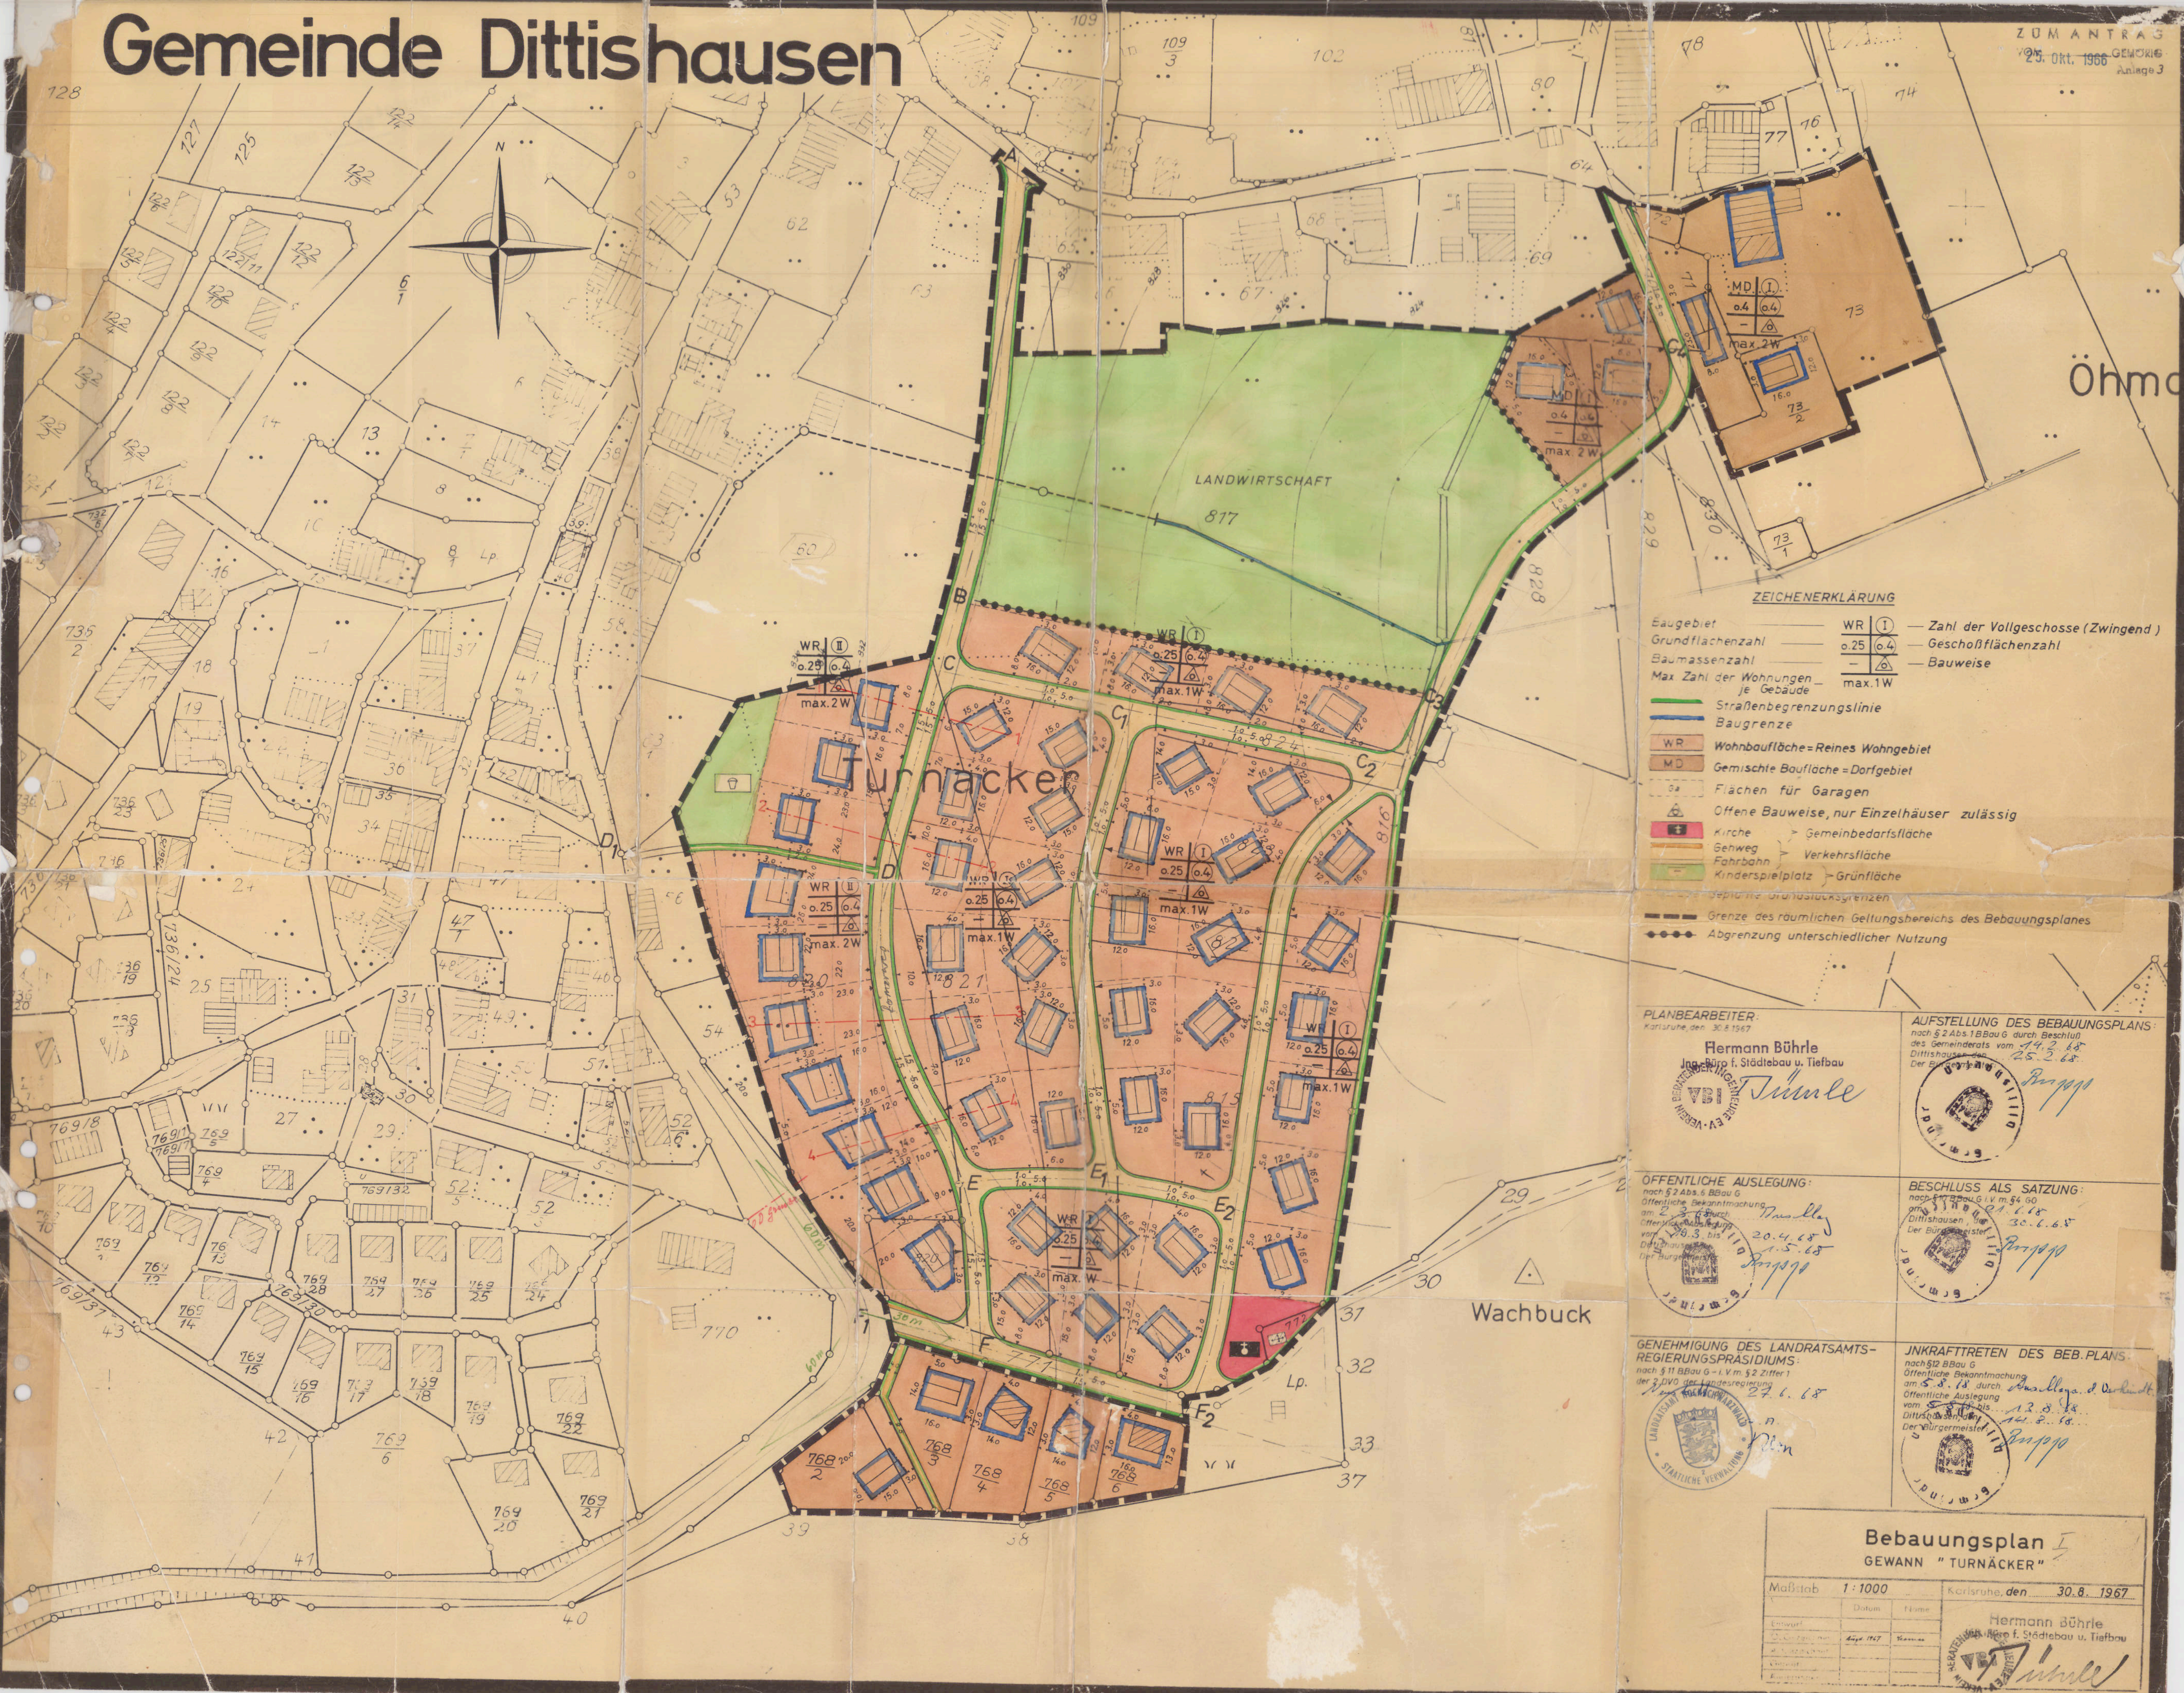


Gemeinde Dittishausen

ZUM ANTRAG
25. Okt. 1966
GEW. 16
Anlage 3

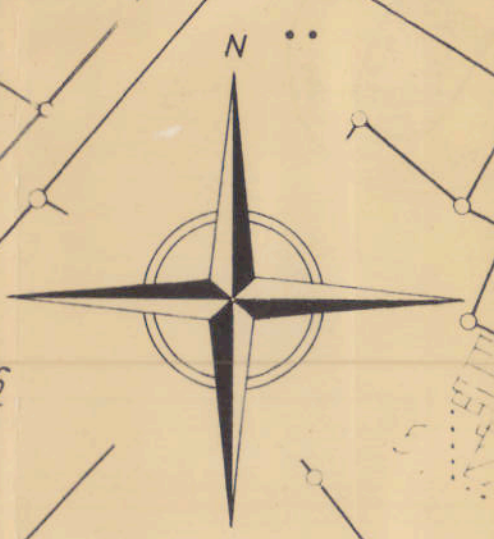

ZEICHENERKLÄRUNG

- | | | |
|------------------------------------|----------|-------------------------------------|
| Eaugebiet | WR ① | — Zahl der Vollgeschosse (Zwingend) |
| Grundflächenzahl | o.25 o.4 | — Geschößflächenzahl |
| Baumassenzahl | — △ | — Bauweise |
| Max. Zahl der Wohnungen je Gebäude | max. 1W | |
- Straßenbegrenzungslinie
 - Baugrenze
 - WR Wohnfläche = Reines Wohngebiet
 - MD Gemischte Baufläche = Dorfgebiet
 - Flächen für Garagen
 - Offene Bauweise, nur Einzelhäuser zulässig
 - Kirche > Gemeinbedarfsfläche
 - Genweg > Verkehrsfläche
 - Fahrbahn > Verkehrsfläche
 - Kinderspielfeld > Grünfläche
 - Geplante Grundstücksgrenzen
 - Grenze des räumlichen Geltungsbereichs des Bebauungsplanes
 - Abgrenzung unterschiedlicher Nutzung

PLANBEARBEITER:

Karlsruhe, den 30.8.1967
Hermann Bührle
Ing. Büro f. Städtebau u. Tiefbau
H. Bührle

AUFSTELLUNG DES BEBAUUNGSPLANS:

nach § 2 Abs. 1 BBauG durch Beschluss
des Gemeinderats vom 25.5.68
Dittishausen
Der Bürgermeister *H. Bührle*

ÖFFENTLICHE AUSLEGUNG:

nach § 2 Abs. 6 BBauG
Öffentliche Bekanntmachung
am 2.5.68 durch
Öffentliche Auslegung
vom 2.5.68 bis
Dittishausen
Der Bürgermeister *H. Bührle*

BESCHLUSS ALS SATZUNG:

nach § 2 Abs. 1 BBauG
am 25.5.68 durch
Dittishausen
Der Bürgermeister *H. Bührle*

GENEHMIGUNG DES LANDRATSAMTS-REGIERUNGSPRÄSIDIUMS:

nach § 11 BBauG - 1. V. m. § 2 Ziffer 1
der 2. DVO. zur Landesregierung
am 27.6.68
Der Bürgermeister *H. Bührle*

JNKRFTTRETEN DES BEB. PLANS:

nach § 12 BBauG
Öffentliche Bekanntmachung
am 27.6.68 durch
Öffentliche Auslegung
vom 27.6.68
Dittishausen
Der Bürgermeister *H. Bührle*

Bebauungsplan I GEWANN "TURNÄCKER"

Maßstab	1:1000	Karlsruhe, den	30.8.1967
Entwurf		Datum	
Gezeichnet		Name	
Geprüft			
Genehmigt			

Hermann Bührle
Ing. Büro f. Städtebau u. Tiefbau
H. Bührle