


TEILBEBAUUNGSPLAN GEMARKUNG UNADINGEN GEWANN HINTER DER VORSTADT

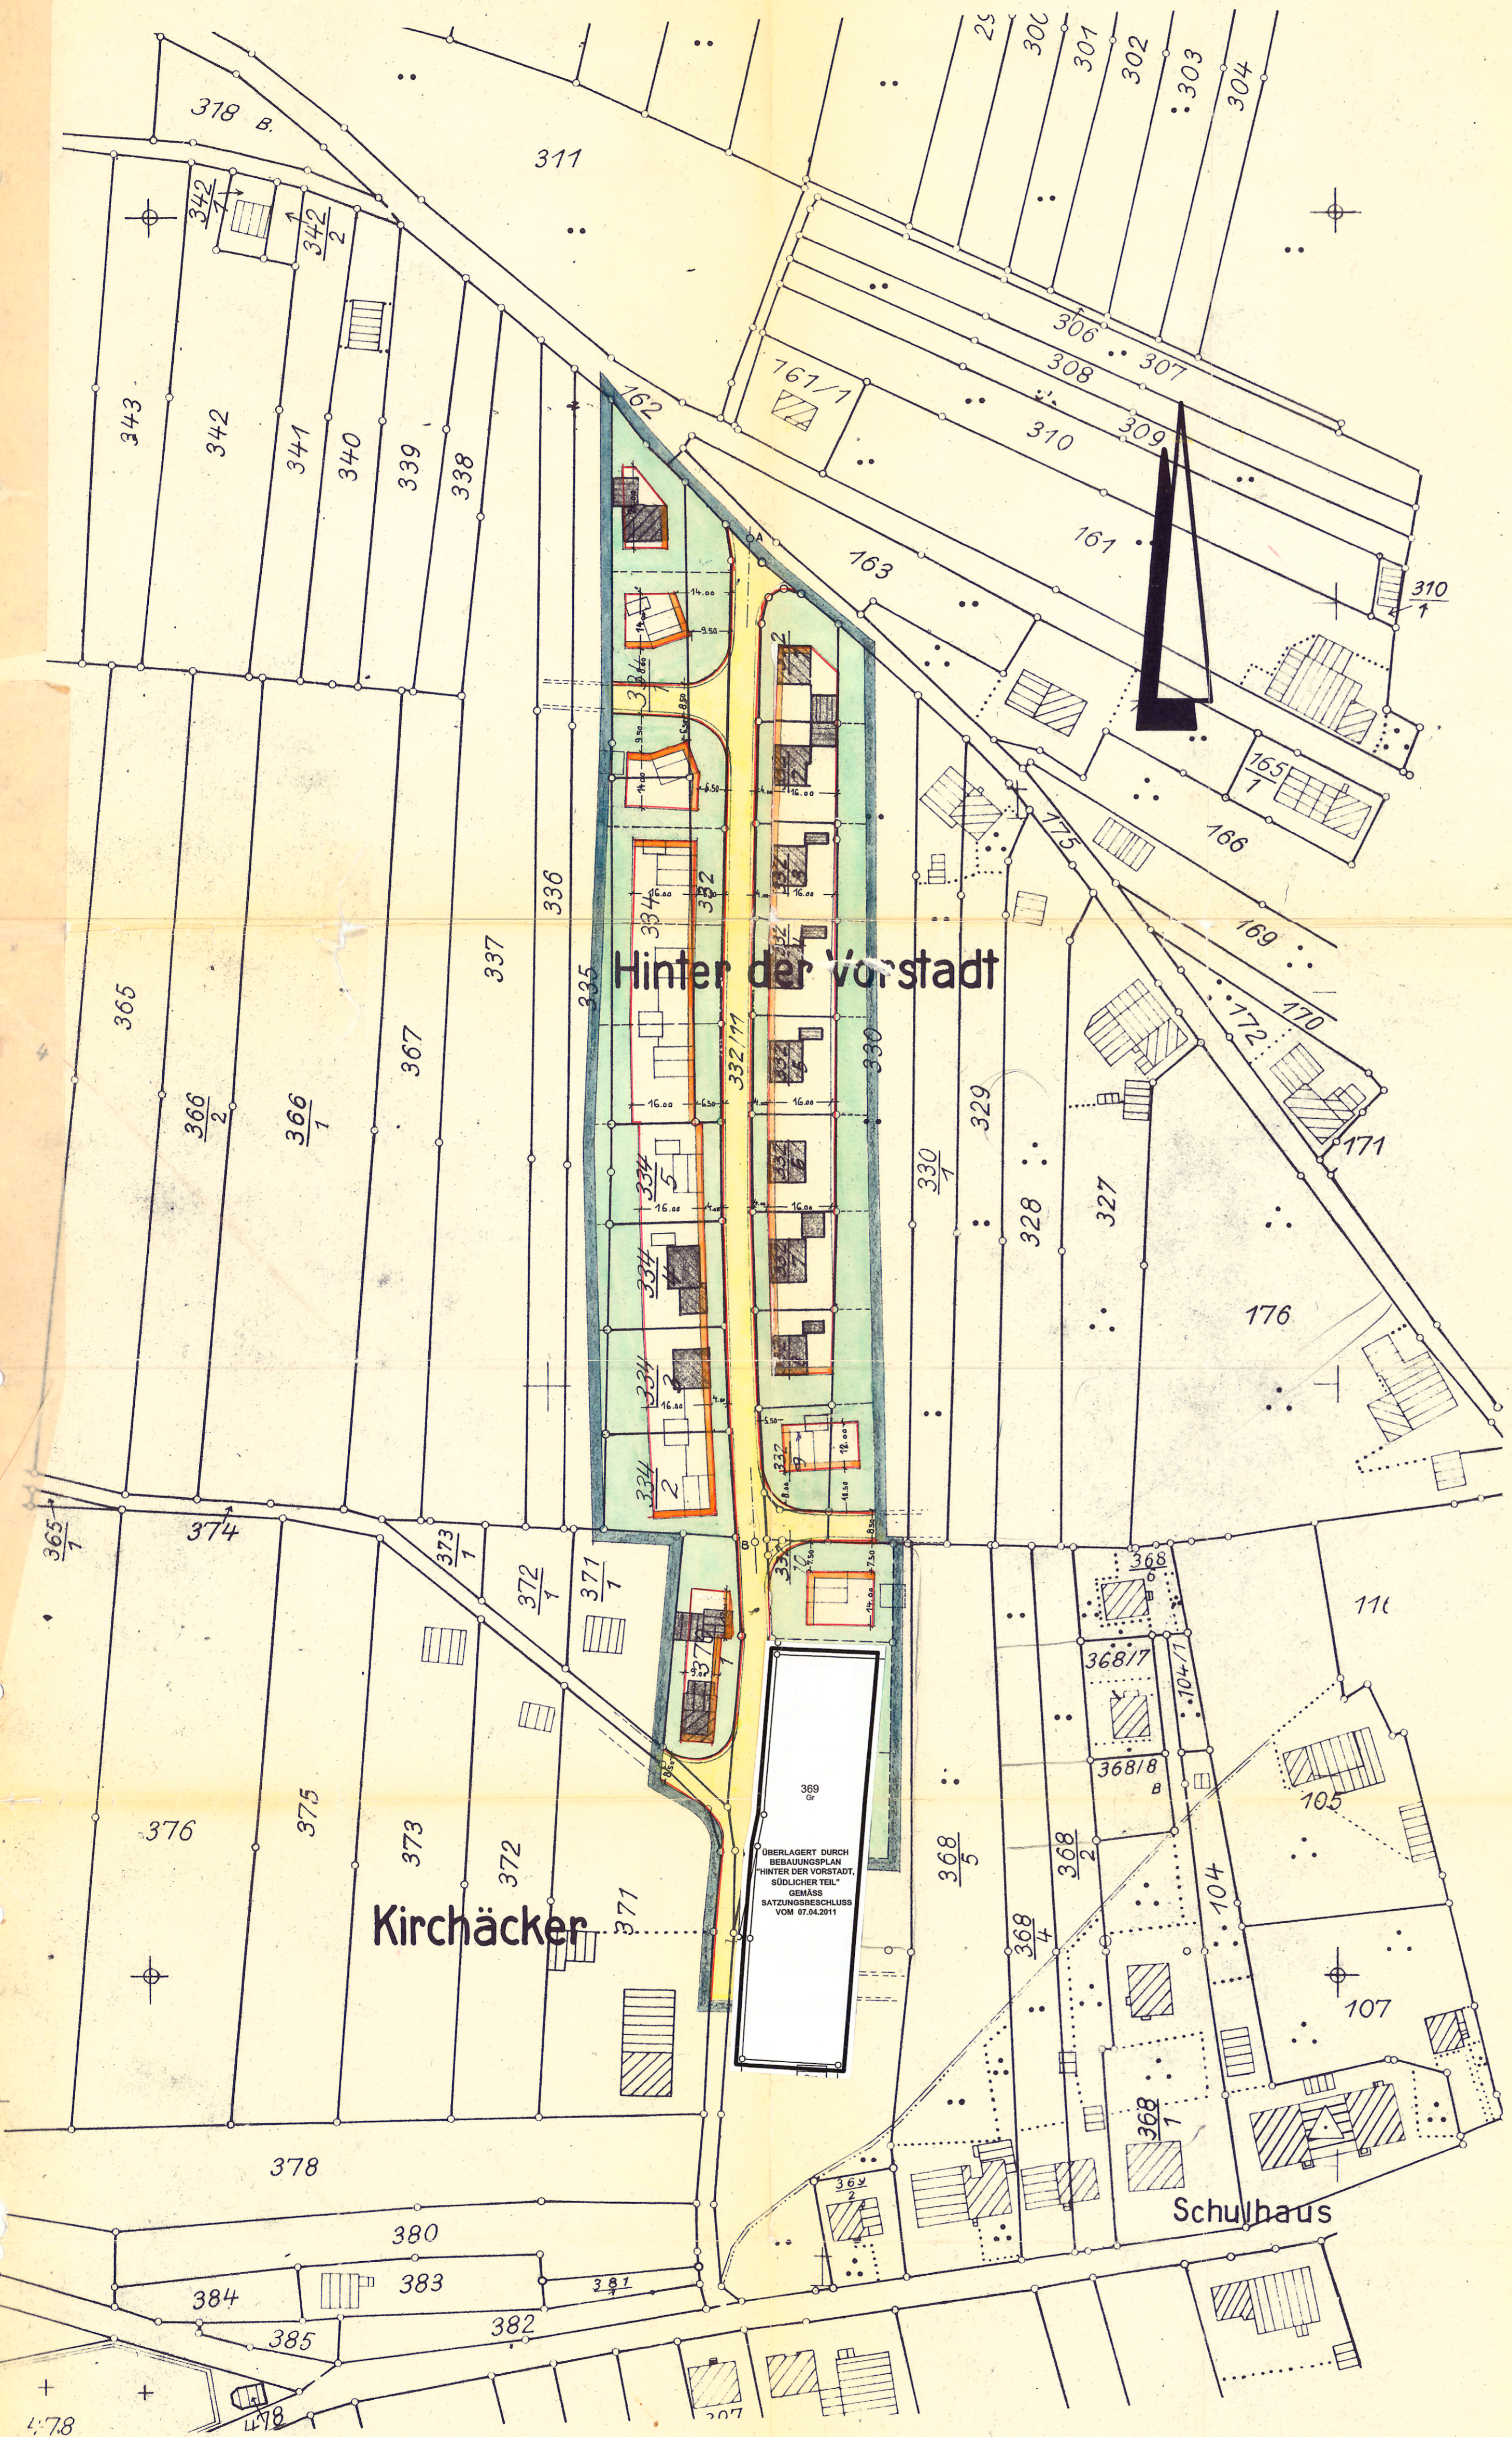

STRASSEN u. BAULINIENPLAN

ZEICHENERKLÄRUNG

- NEU FESTZUSTELLEND E STRASSENLINIE
- NEU FESTZUSTELLEND E BAULINIE
- NEU FESTZUSTELLEND E BAUGRENZE
- ORTSSTRASSE u. WEGE
- NICHT ÜBER BAUBARE GRUNDSTÜCKSFLÄCHEN
- GRENZE DES PLANUNGSGBIETES

GEPLANT
 HÜFINGEN DEN 13.5.1966
 BAUING. EMIL SCHAFFBUCH FREIER ARCHITEKT
 HÜFINGEN (7713) AM WAGRAIN 14, TEL 2548 DONAU
b. Seber

OFFENTLICH AUSGELEGEN
 NACH § 2 ABS 6 BBauG VOM 23.6.60
 IN DER ZEIT
 VOM ... BIS ...
 DIE ORTSÜBLICHE BEKANNTMACHUNG
 ERFOLGTE AM ...
 DER BÜRGERMEISTER

GENEHMIGT
 NACH § 11 BBauG VOM 23.6.60

AUFGESTELLT
 NACH § 2 ABS 1 BBauG VOM 23.6.60
 DURCH DEN BESCHLUSS DES GEMEINDERATS VOM 20.5.1967
Unadingen DEN 23. Mai 1967
 DER BÜRGERMEISTER



ALS SATZUNG BESCHLOSSEN
 NACH § 10 BBauG VOM 23.6.60
 IN VERBINDUNG MIT § 39 ABS 2 NR 3 BBauG
 AM ... DEN ...
 DER BÜRGERMEISTER

RECHTSKRÄFTIG
 NACH § 12 BBauG VOM 23.6.60
 DURCH BEKANNTMACHUNG
 VOM ...
 OFFENTLICH AUSGELEGEN
 VOM ... BIS ... DEN ...
 DER BÜRGERMEISTER

1:1000

Herstellung: Landesvermessungsamt Baden-Württemberg
 Außenstelle Karlsruhe

Druck- und Vertriebsfähigkeiten jeder Art sind nur mit Genehmigung des
 Vermessungsamts Baden-Württemberg - Außenstelle Karlsruhe gestattet.